


DETAIL DZ

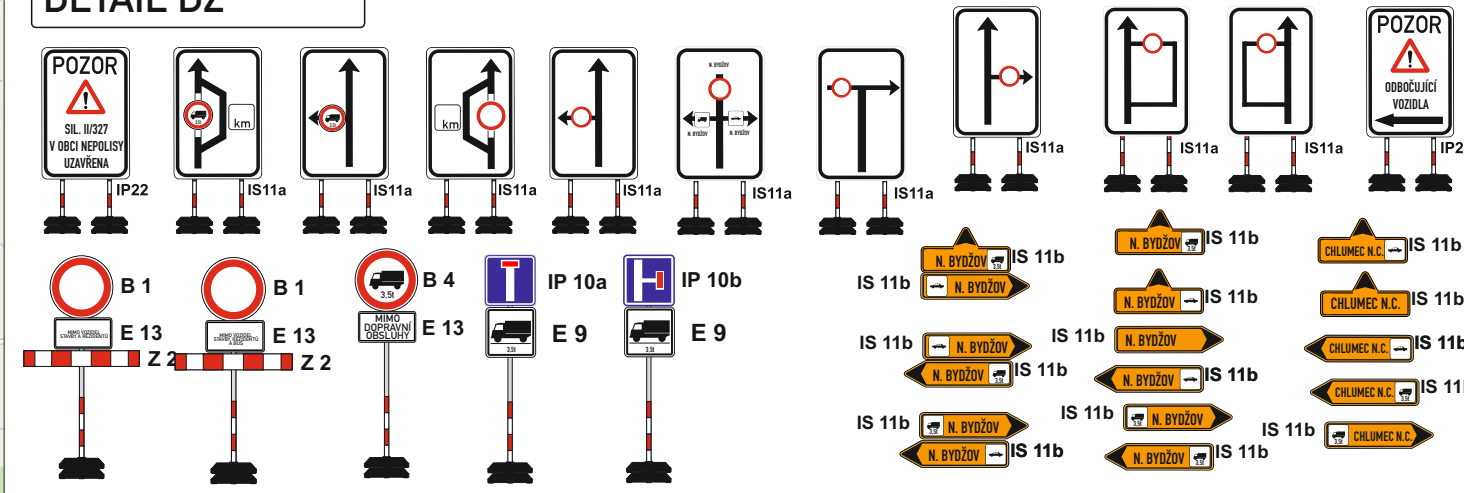


Vyjádření účastníka řízení:

*souhlasíme - nesouhlasíme

razítko, podpis

* nehodící se, škrtněte

NÁVRH DIO

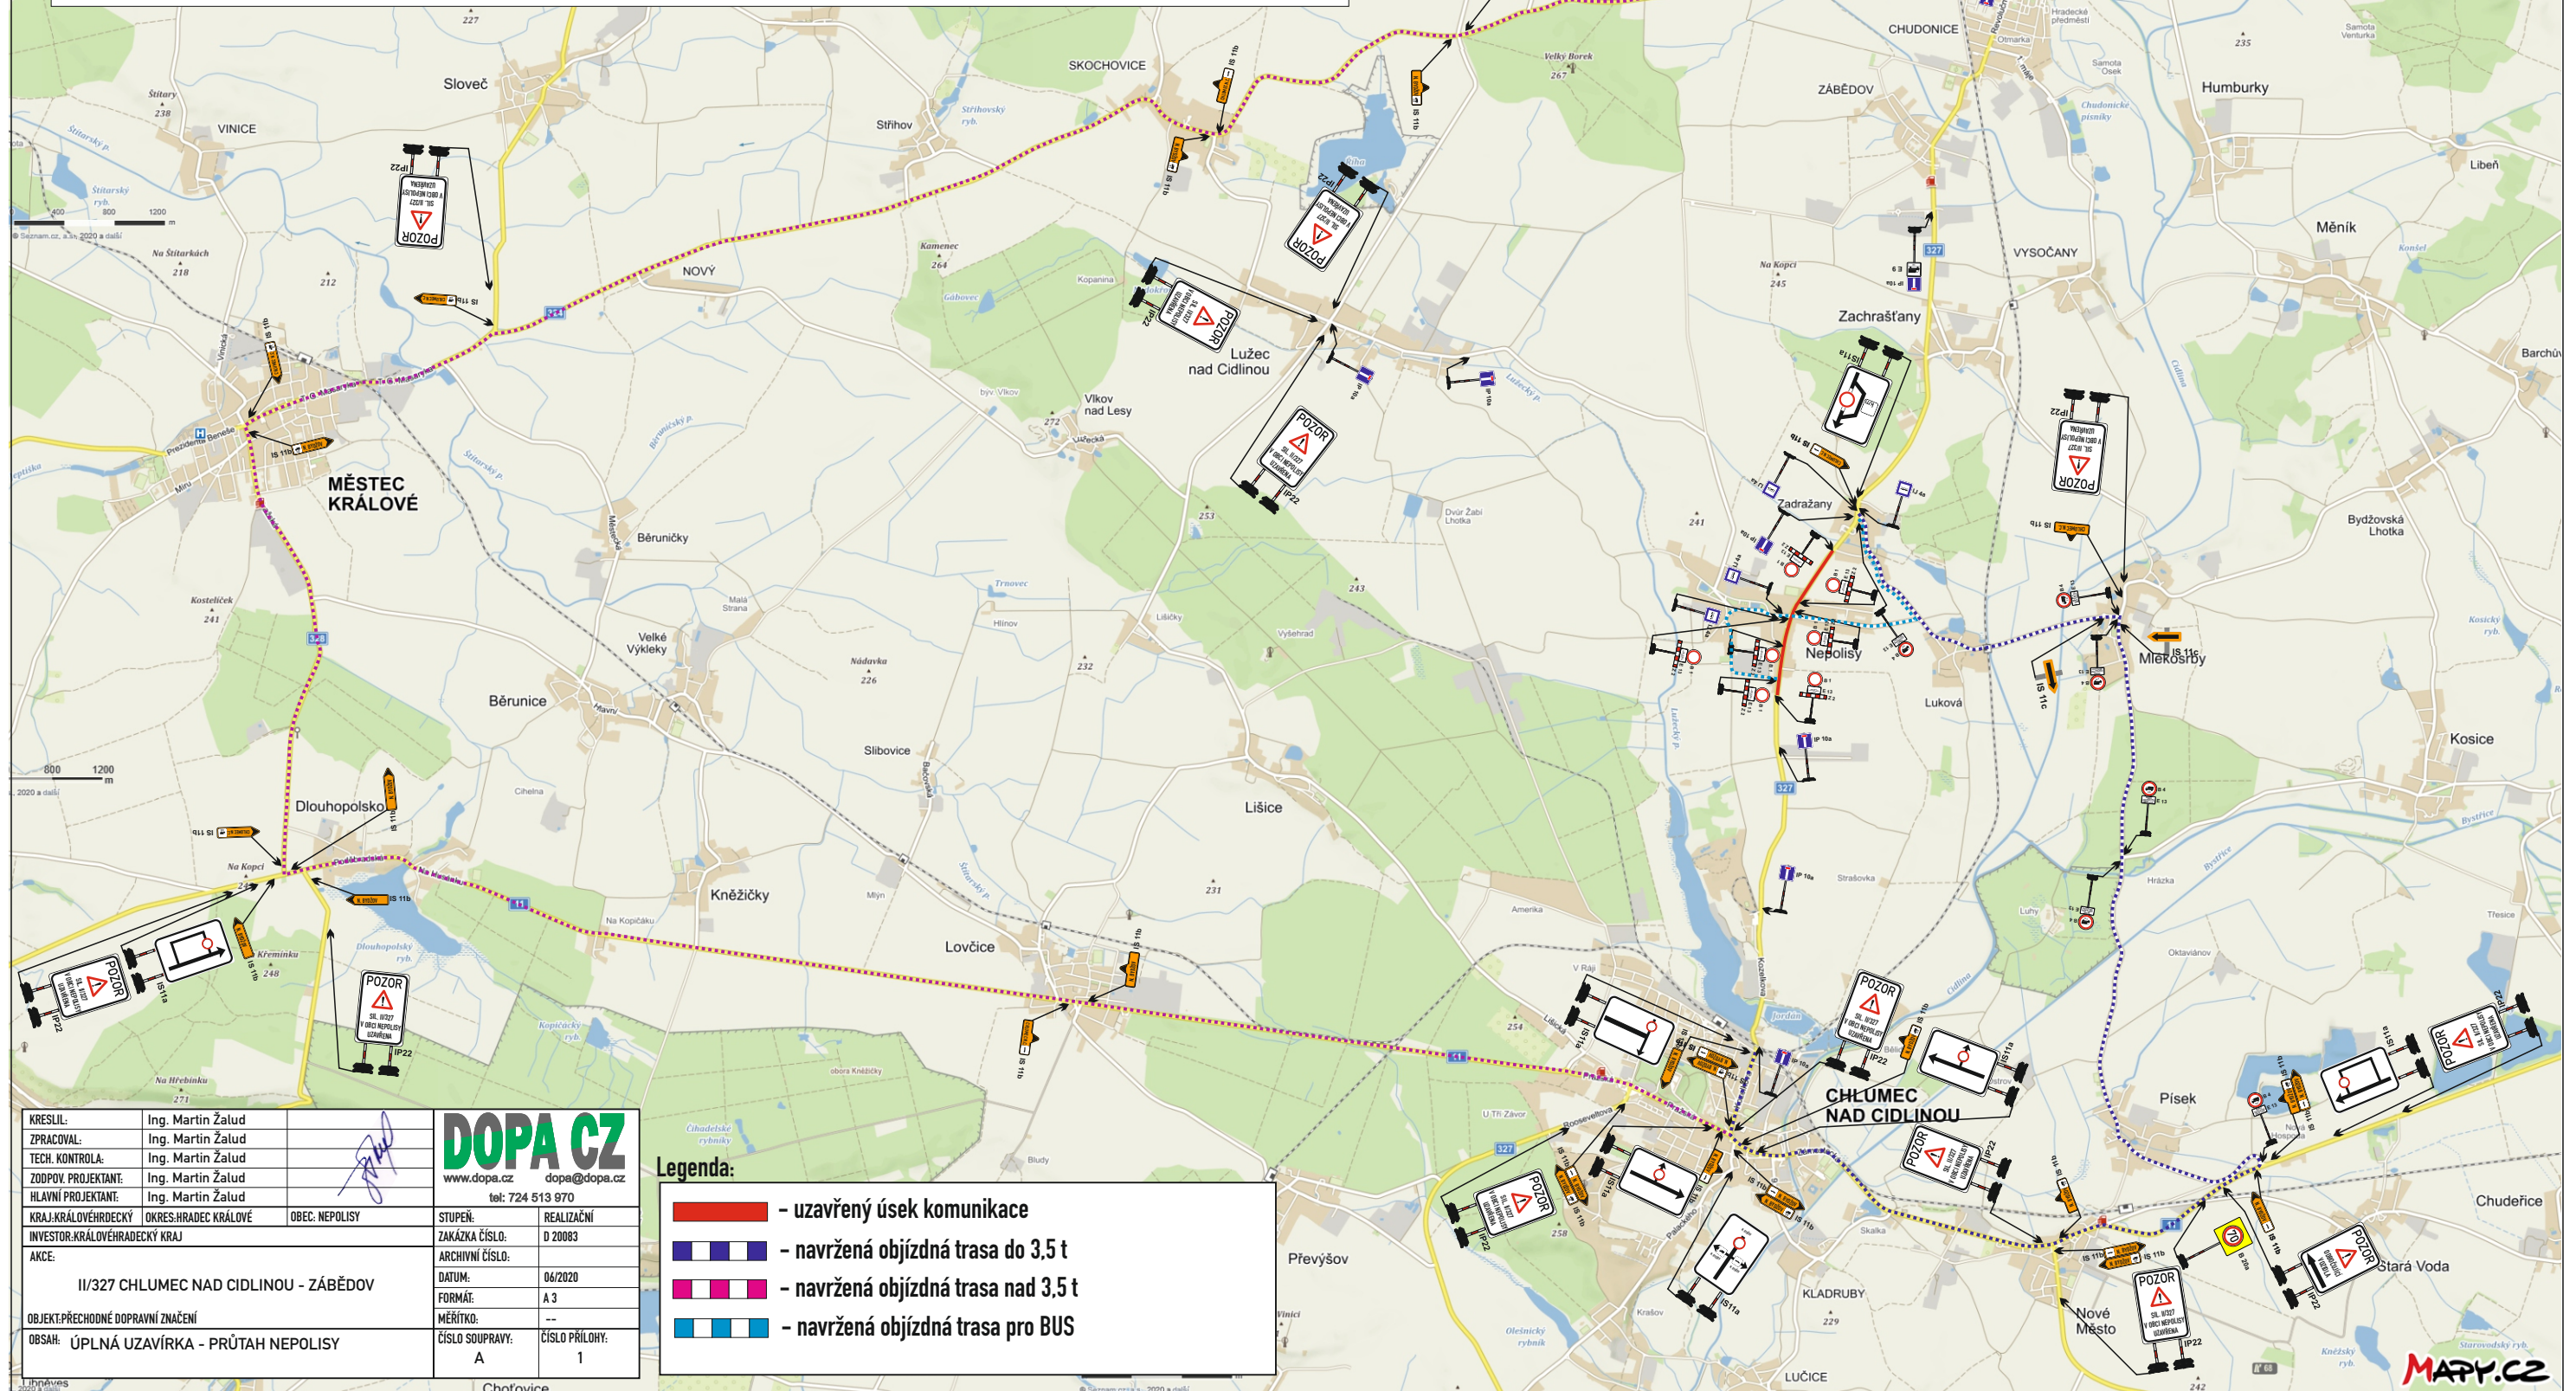

KRESLIL:	Ing. Martin Žalud	
ZPRACOVAL:	Ing. Martin Žalud	
TECH. KONTROLA:	Ing. Martin Žalud	
ZODPOV. PROJEKTANT:	Ing. Martin Žalud	
HLAVNÍ PROJEKTANT:	Ing. Martin Žalud	
KRAJ: KRAJ VYŠKOVSKÝ	OKRES: HRADEC KRÁLOVÉ	OBEC: NEPOLISY
INVESTOR: KRAJ VYŠKOVSKÝ		
AKCE:	II/327 CHLUMEC NAD CIDLINOU - ZÁBĚDOV	
OBJEKT: PŘECHODNÉ DOPRAVNÍ ZNAČENÍ		
OBSAH:	ÚPLNÁ UZÁVÍRKA - PRŮTAH NEPOLISY	
STUPEŇ:	REALIZAČNÍ	
ZAKÁZKA ČÍSLO:	D 20083	
ARCHIVNÍ ČÍSLO:		
DATUM:	06/2020	
FORMÁT:	A3	
MĚŘÍTKO:	---	
ČÍSLO SOUPRAVY:	ČÍSLO PŘÍLOHY:	
A	1	

Legenda:

- uzavřený úsek komunikace
- navržená objízdná trasa do 3,5 t
- navržená objízdná trasa nad 3,5 t
- navržená objízdná trasa pro BUS